



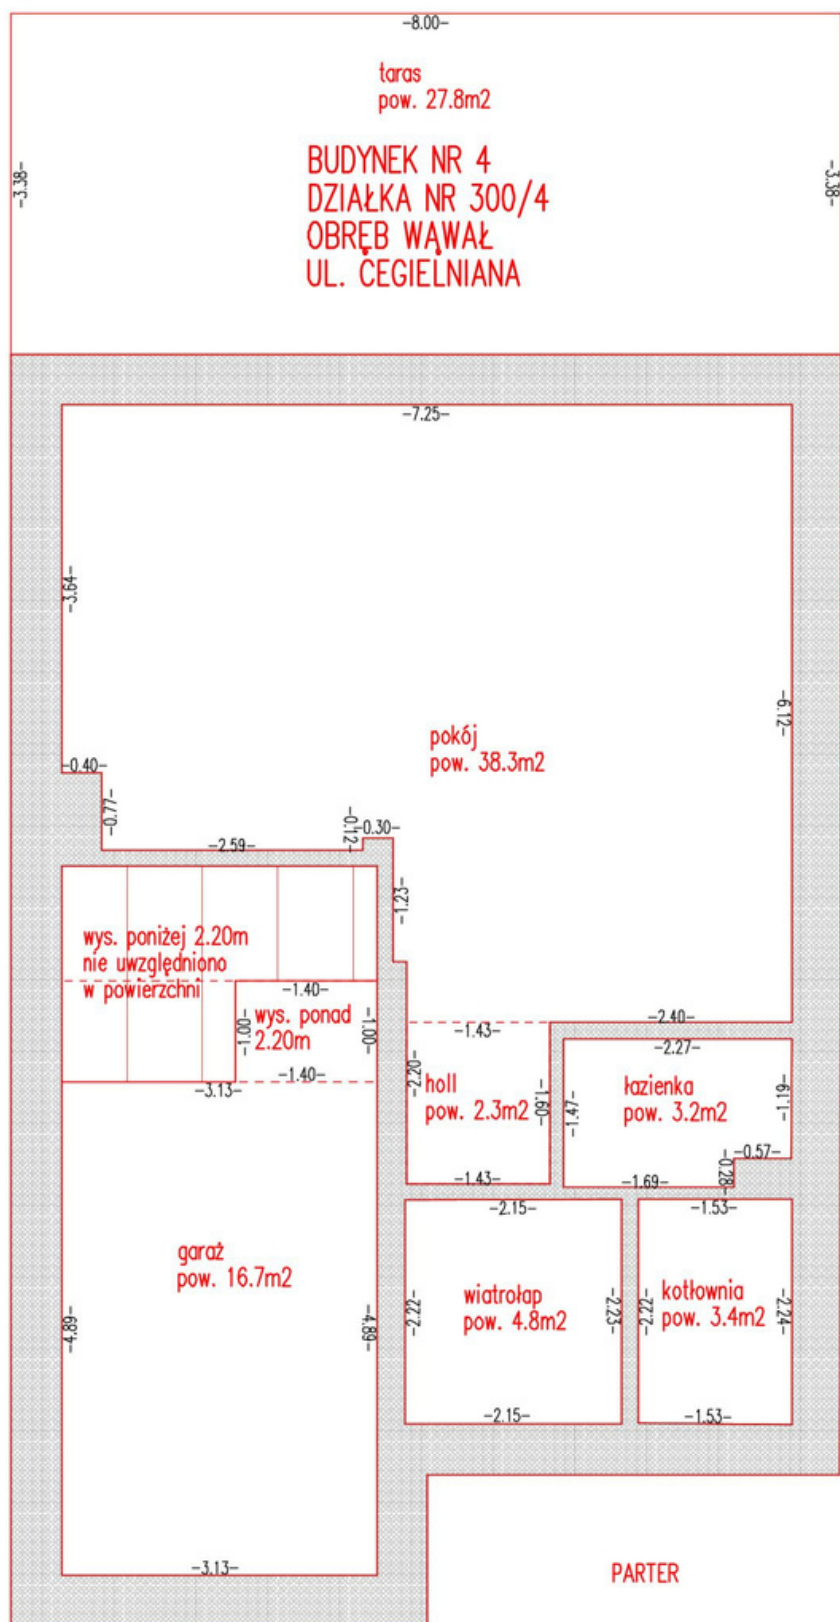

| POMIAR POWIERZCHNI LOKALI                        |                                | Rodzaj pracy<br>pomiar powierzchni<br>lokalii |
|--------------------------------------------------|--------------------------------|-----------------------------------------------|
| O B I E K T                                      | woj. łódzkie                   |                                               |
| pomierzył<br>skartował<br>wykreślił<br>sprawdził | powiat: tomaszowski            |                                               |
|                                                  | gmina: Tomaszów Mazowiecki     | szkic polowy                                  |
|                                                  | miejsowość: Wąwał<br>dz. 300/4 |                                               |

BUDYNEK NR 4  
DZIAŁKA NR 300/4  
OBRĘB WĄWAŁ  
UL. CEGIELNIANA

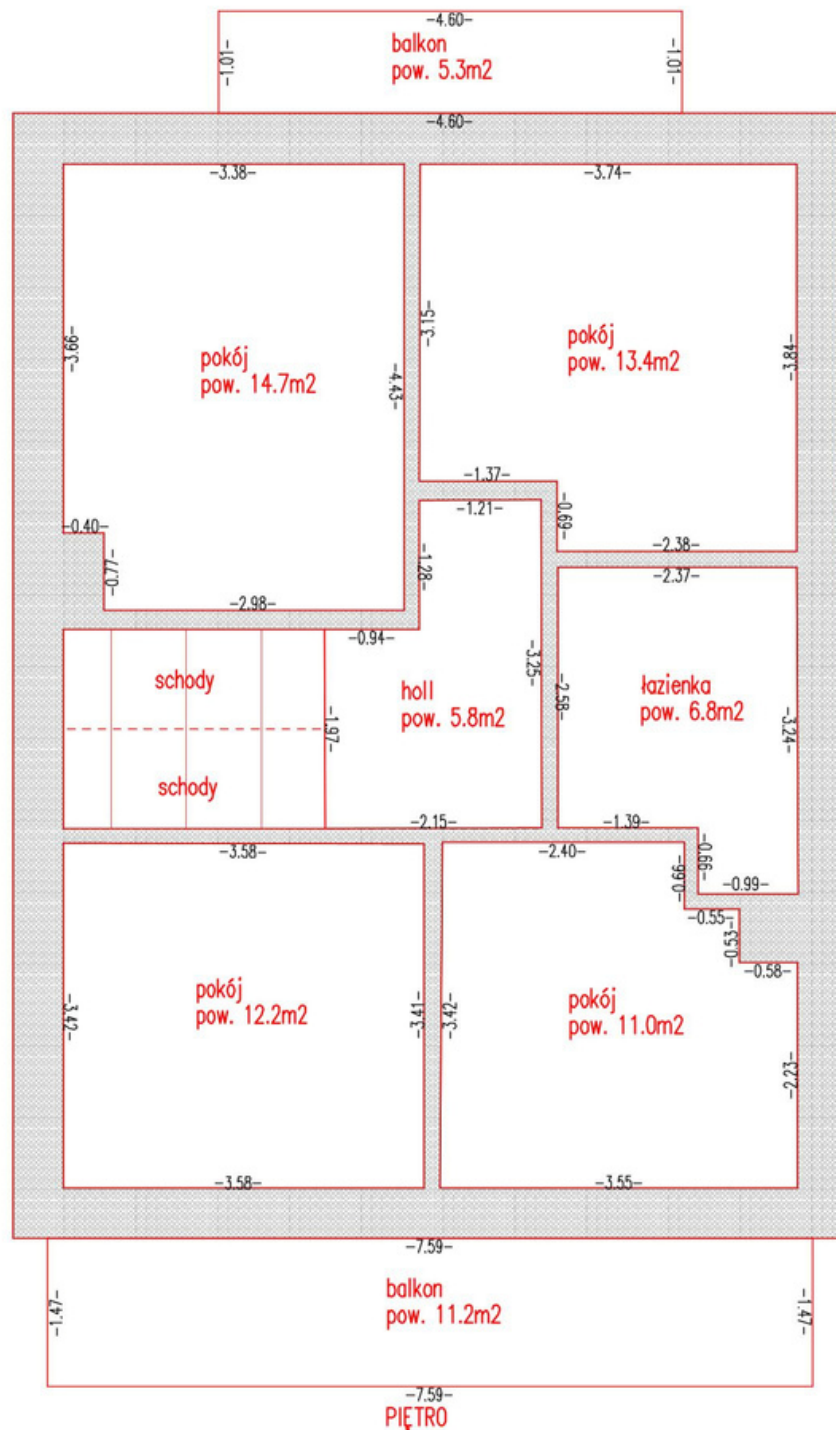

| POMIAR POWIERZCHNI LOKALI |                                | Rodzaj pracy<br>pomiar powierzchni<br>lokali |
|---------------------------|--------------------------------|----------------------------------------------|
| O B I E K T               | woj. łódzkie                   |                                              |
|                           | powiat: tomaszowski            |                                              |
|                           | gmina: Tomaszów Mazowiecki     | szkic polowy                                 |
|                           | miejsowość: Wąwał<br>dz. 300/4 |                                              |

pomierzył  
skartował  
wykreślił  
sprawdził

# **Wykaz powierzchni**

## **Budynek 4 – dz. 300/4**

### **Parter – 68,7 m<sup>2</sup>**

Pokój – 38,3 m<sup>2</sup>

Łazienka – 3,2 m<sup>2</sup>

Kotłownia – 3,4 m<sup>2</sup>

Wiatrołap – 4,8 m<sup>2</sup>

Holl – 2,3 m<sup>2</sup>

Garaż – 16,7 m<sup>2</sup>

### **Taras – 27,8 m<sup>2</sup>**

### **Balkon 1 – 5,3 m<sup>2</sup>**

### **Balkon 2 – 11,2 m<sup>2</sup>**

### **Piętro – 63,9 m<sup>2</sup>**

Pokój 1 – 14,7 m<sup>2</sup>

Łazienka – 6,8 m<sup>2</sup>

Holl – 5,8 m<sup>2</sup>

Pokój 2 – 11 m<sup>2</sup>

Pokój 3 – 12,2 m<sup>2</sup>

**Powierzchnia użytkowa budynku – 132,6 m<sup>2</sup>**

**Suma powierzchni – 176,9 m<sup>2</sup>**